


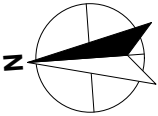


Wiesbaden Congress & Marketing GmbH
Kurhausplatz 1
65189 Wiesbaden
Internet: www.wicm.de

Keine Gewähr für die Vollständigkeit des Planes.
Alle Maße sind vor Ort eigenverantwortlich zu prüfen.
Vervielfältigung und Weitergabe an Dritte nur mit Genehmigung der WICM GmbH.
Das Erläuterungsblatt in Ebene "Textfeld" ist Bestandteil des Planes



Entwurf - 01.04.2026

Der Plan beinhaltet eine Musteraufplanung.
Die Personenanzahl ist das theoretische Maximum in der hier dargestellten Bestuhlungsform.
Durch Einbringen von Mobiliar und/oder Technik kann sich die Personenanzahl verringern.

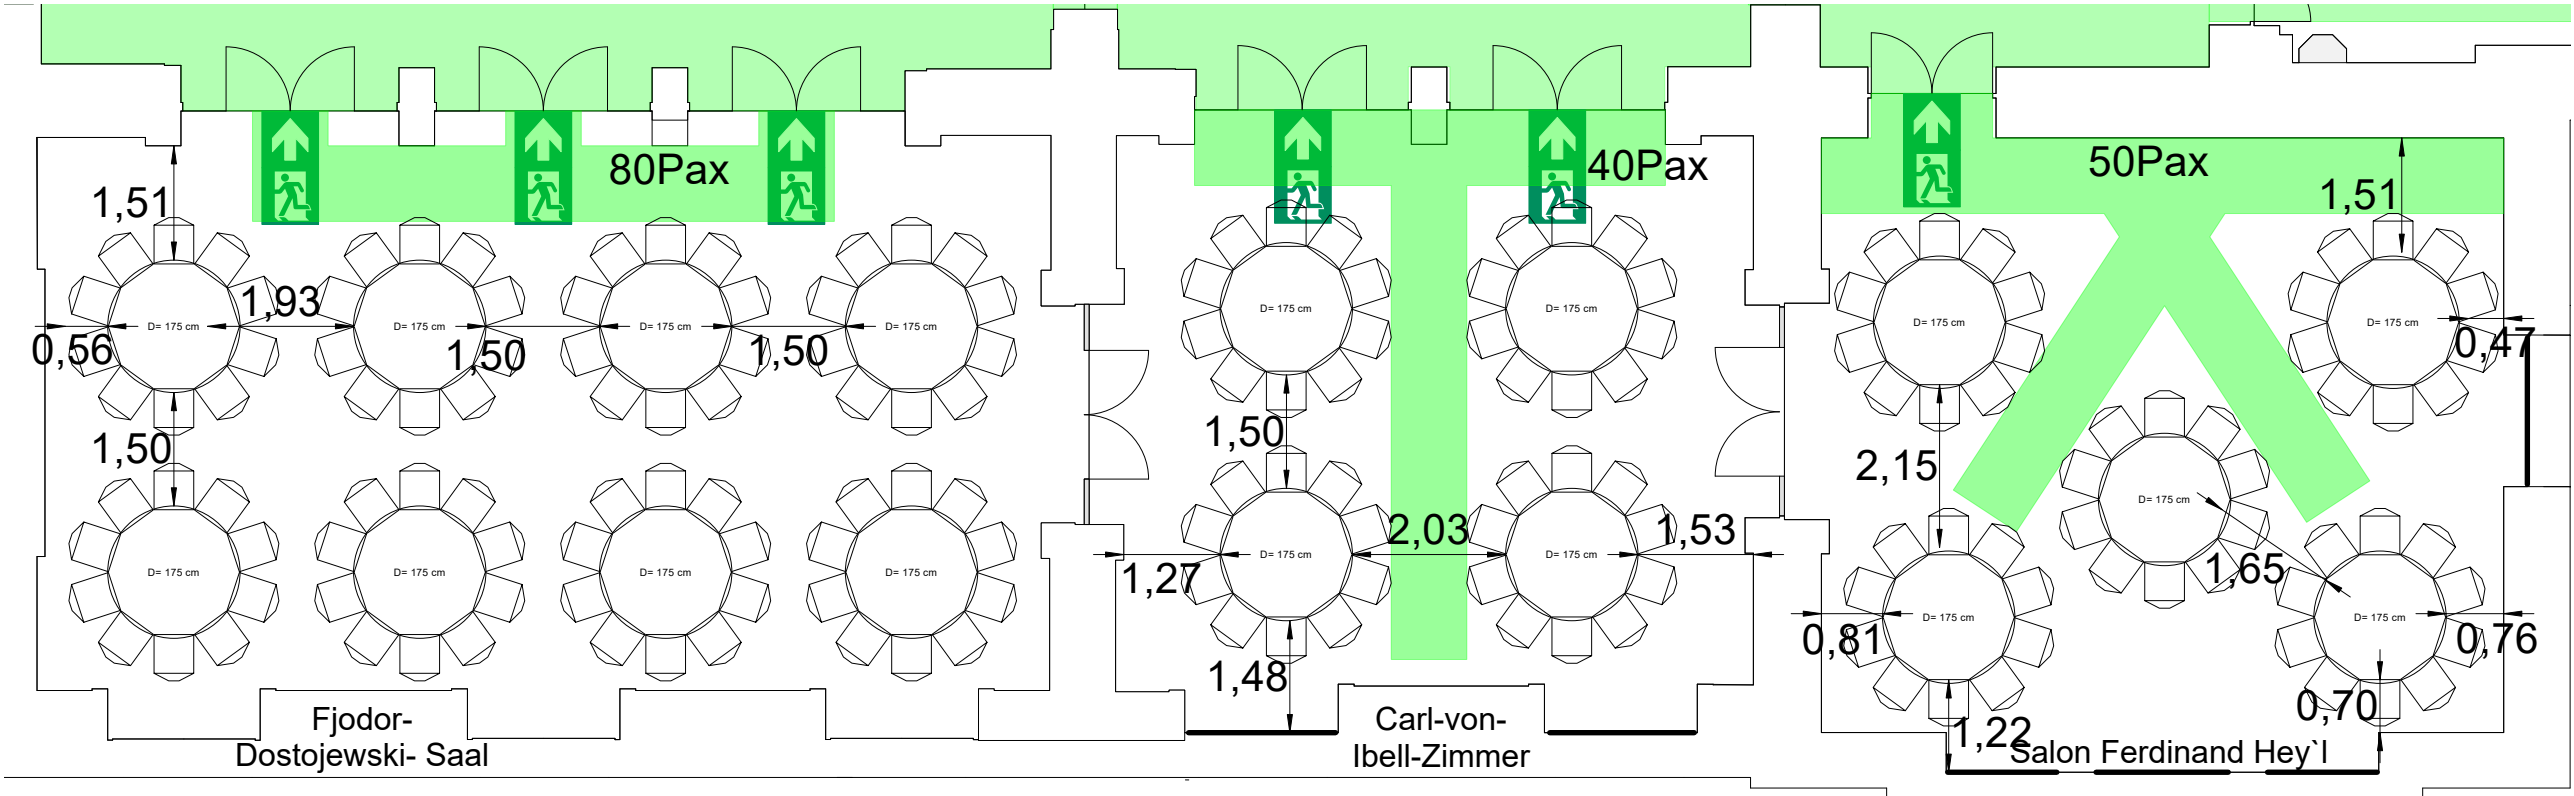

Bauzeiten-Aufbau		Bauzeiten-Abbau
Projekt-ID		VA Datum
Projekt:		
Veranstalter		
Projektleiter RMCC		
Pianname		
Dosto_ibell_Hey_567_2_1 80+40+50 rund		
Planinhalt		
Möblierung/Flucht- und Rettungswege		
Pianngröße	Maßstab	Plannummer
DIN A3	1:200	26
Dateiname		
KHS_Bilderbuch V.vwx		
Datum gez.	20.01.2026	Gezeichnet FZ
Datum gepr.	01.04.2026	Geprüft FZ
Risikobewertung	Datum Druck 20260401	
letzte Ausgabe		
letzte Änderung:		
Etage:		
KHS Erdgeschoss		
Max. Rettungsweglänge = 30 m		ist: <30 m
Min. Fluchttürbreite Soll: siehe links		ist: siehe links
Bestuhlung:		