



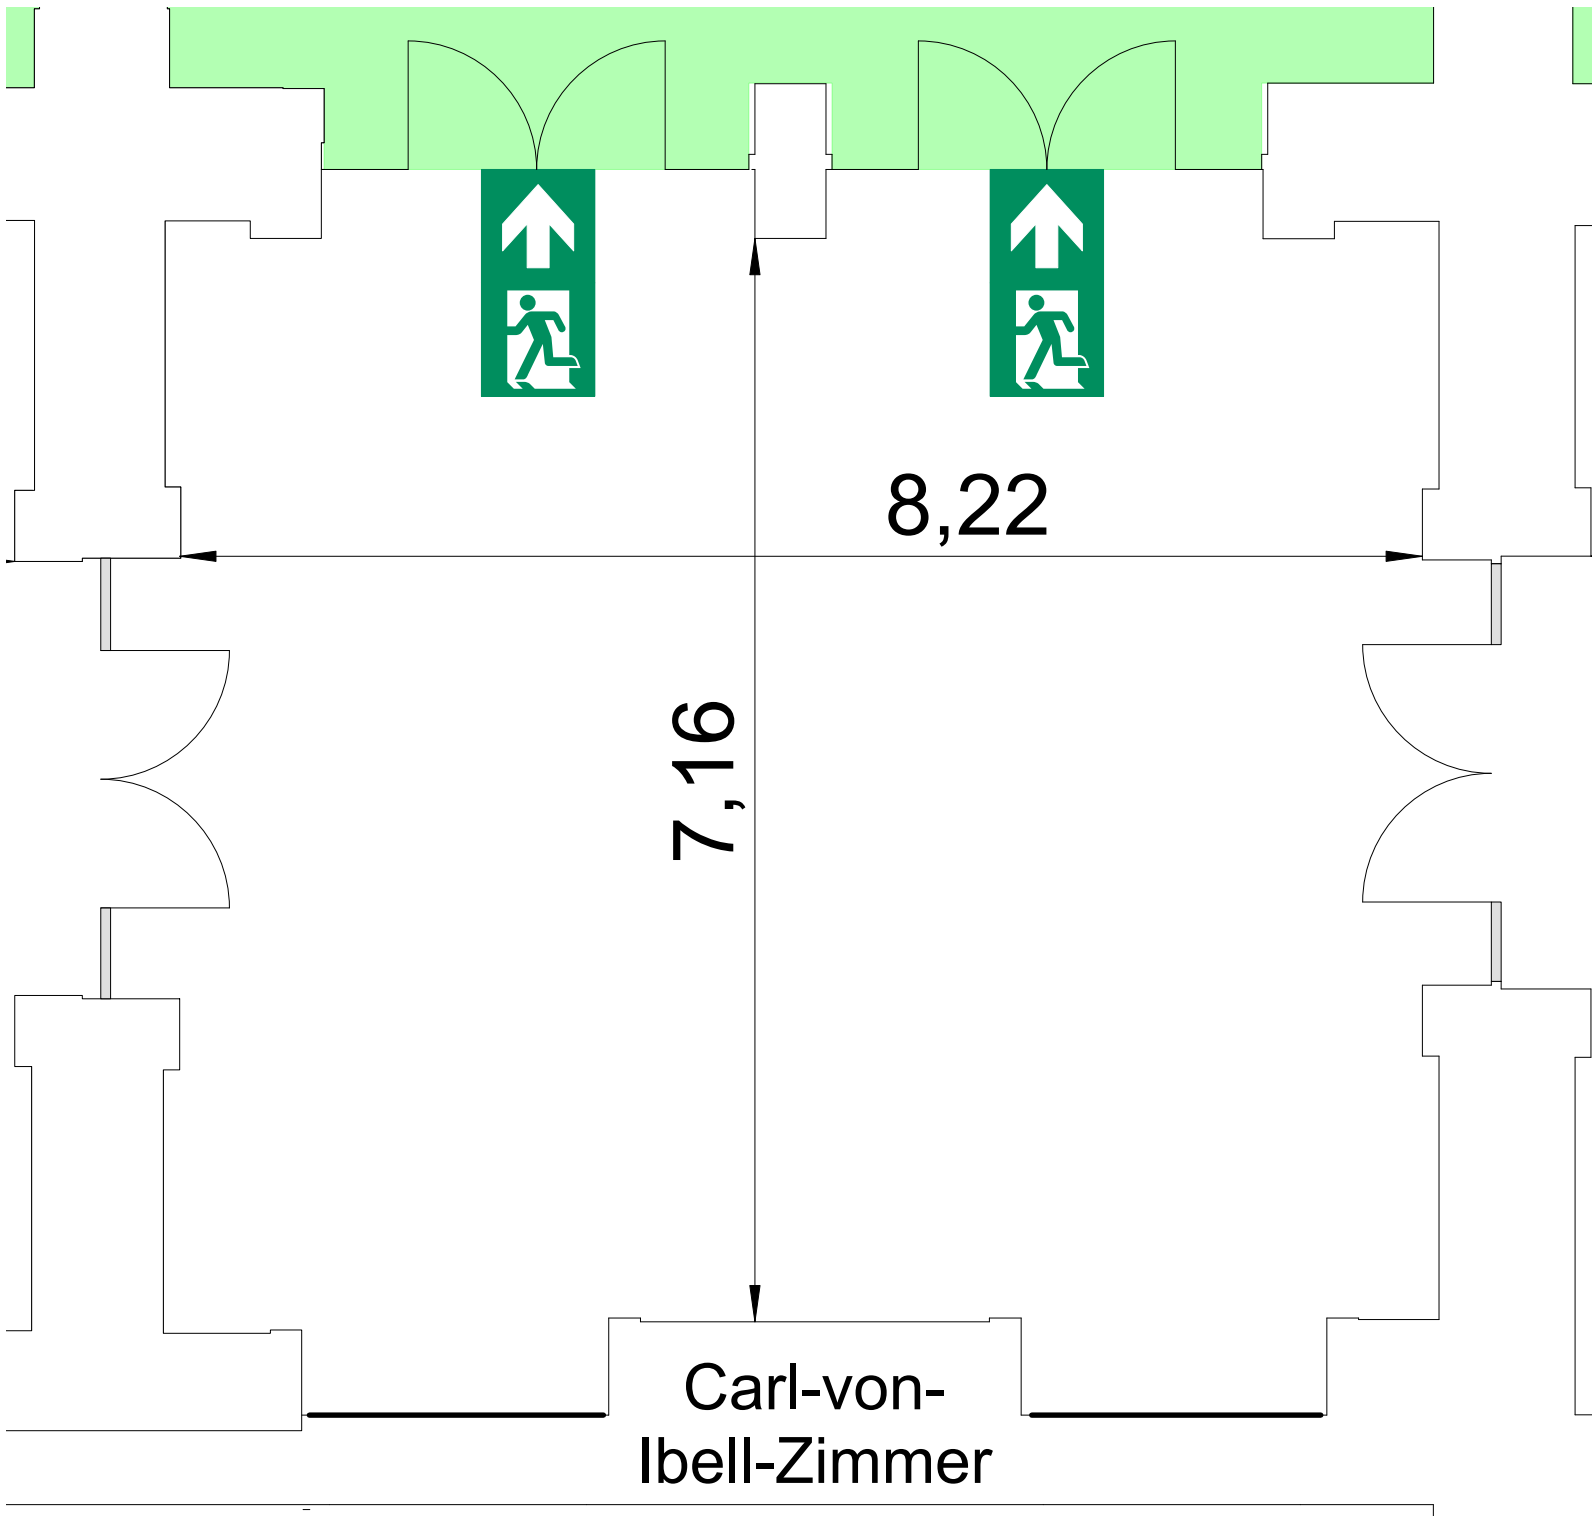

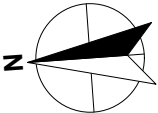

Wiesbaden Congress & Marketing GmbH
Kurhausplatz 1
65189 Wiesbaden
Internet: www.wicm.de

Keine Gewähr für die Vollständigkeit des Planes.
Alle Maße sind vor Ort eigenverantwortlich zu prüfen.
Vervielfältigung und Weitergabe an Dritte nur mit Genehmigung der WICM GmbH.
Das Erläuterungsblatt in Ebene "Textfeld" ist Bestandteil des Planes



Entwurf - 24.06.2026

Bauzeiten-Aufbau		Bauzeiten-Abbau	
Projekt-ID		VA Datum	
Projekt:			
Veranstalter			
Projektleiter RMCC			
Planname			
Carl-von-Ibell-Zimmer			
Planinhalt			
Möblierung/Flucht- und Rettungswege			
Plangröße		Maßstab	Plannummer
DIN A3		1:100	1010
Dateiname			
20260624 Leer Pläne.vwx			
Datum gez.		Gezeichnet	FZ
24.06.2026			
Datum gepr.		Geprüft	FZ
24.06.2026			
Risikobewertung		Datum Druck	20260624
letzte Ausgabe			
letzte Änderung:			
Etage:			
KHS Erdgeschoss			
Max. Rettungsweglänge =		35(HS)/40(F)/55(HN) m	ist: <30 m
Min. Fluchttürbreite Soll:		siehe links	ist: siehe links
Bestuhlung:			