


Keine Gewähr für die Vollständigkeit des Planes.
Alle Maße sind vor Ort eigenverantwortlich zu prüfen.
Vervielfältigung und Weitergabe an Dritte nur mit Genehmigung der WICM GmbH.
Das Erläuterungsblatt in Ebene "Textfeld" ist Bestandteil des Planes



Der Plan beinhaltet eine Musteraufplanung.
Die Personenanzahl ist das theoretische Maximum in der hier dargestellten Bestuhlungsform.
Durch Einbringen von Mobiliar und/oder Technik kann sich die Personenanzahl verringern.

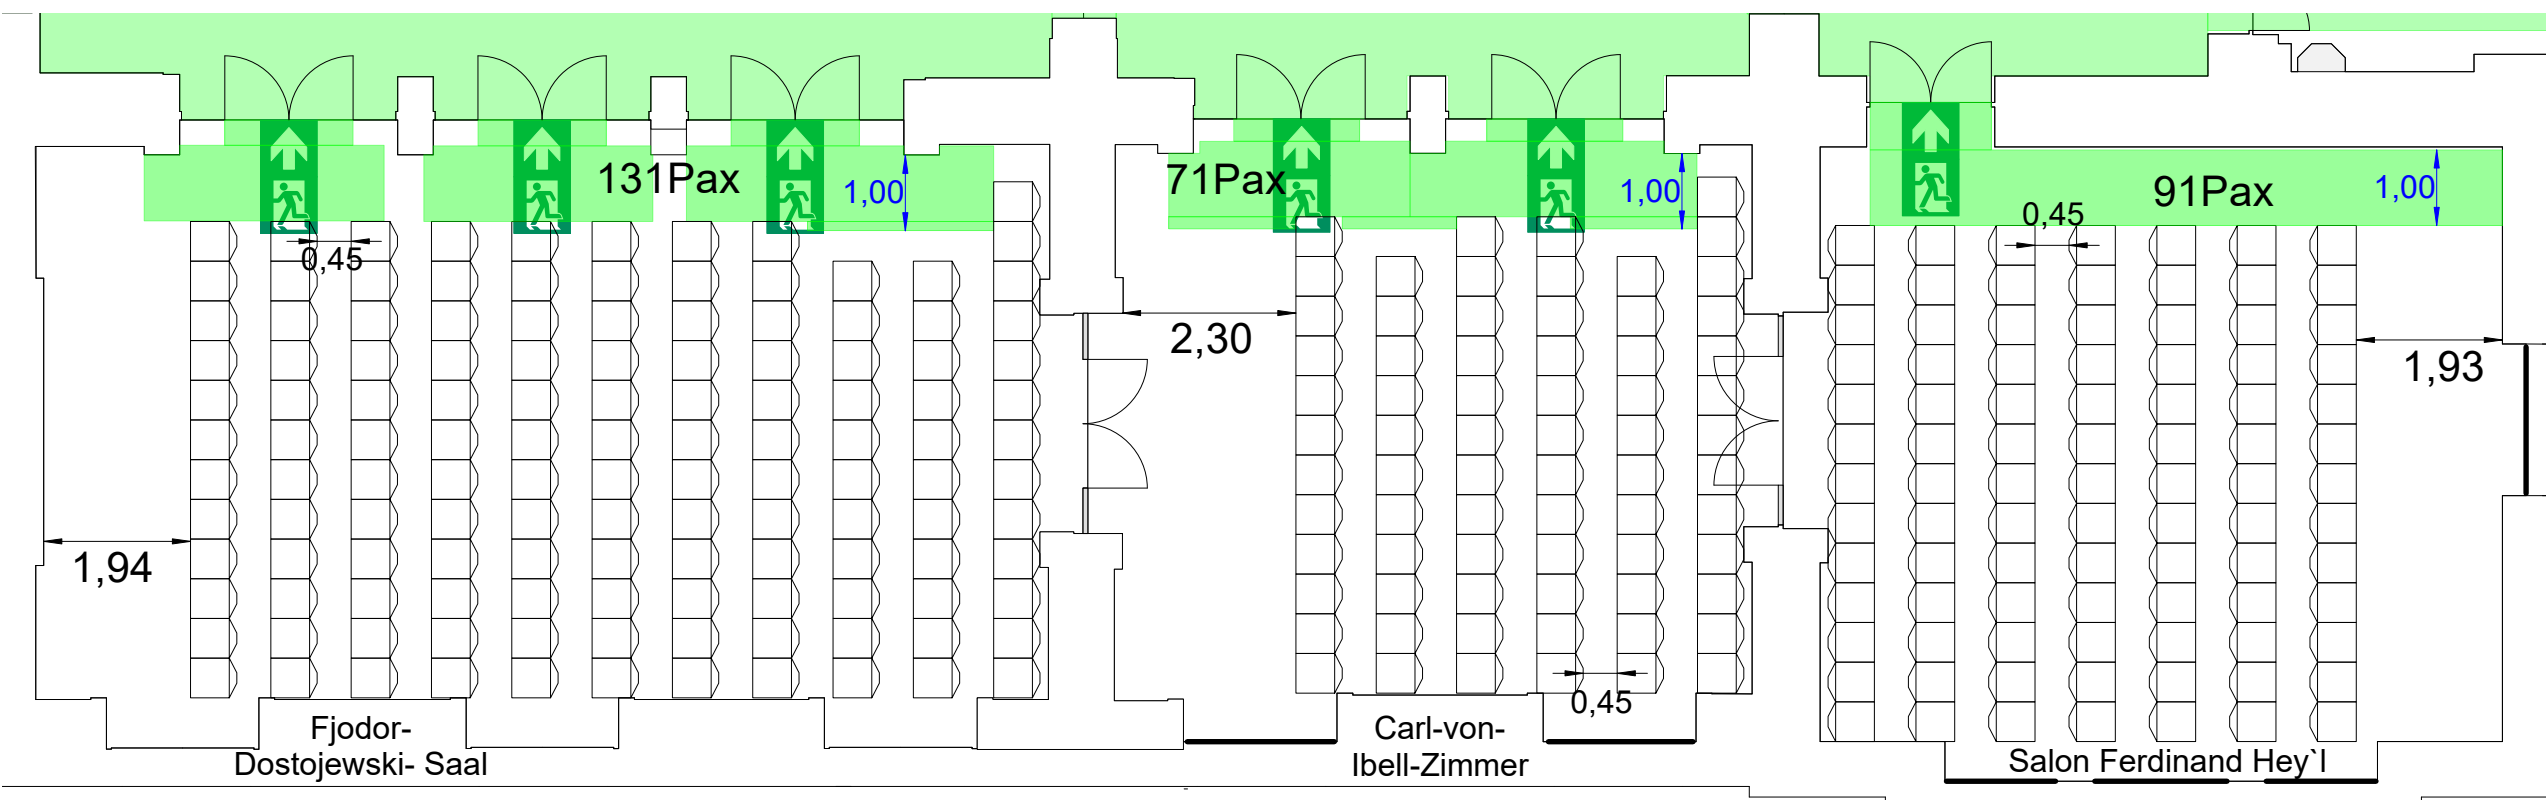

Bauzeiten-Aufbau		Bauzeiten-Abbau	
Projekt -ID		VA Datum	
Projekt:			
Veranstalter			
Projektleiter RMCC			
Planname Dosto_Ibell_Heyl 132+84+104 Reih			
Planinhalt Möblierung/Flucht- und Rettungswege			
Plangröße DIN A3	Maßstab 1:200	Plannummer 25	
Dateiname KHS_Bilderbuch V.vwx			
Datum gez. 20.01.2026	Gezeichnet FZ		
Datum gepr. 01.04.2026	Geprüft FZ		
Risikobewertung	Datum Druck 20260401		
letzte Ausgabe			
letzte Änderung:			
Etage: KHS Erdgeschoss			
Max. Rettungsweglänge = 30 m		ist: <30 m	
Min. Fluchttürbreite Soll: siehe links		ist: siehe links	
Bestuhlung:			