



Keine Gewähr für die Vollständigkeit des Planes.
Alle Maße sind vor Ort eigenverantwortlich zu prüfen.
Vervielfältigung und Weitergabe an Dritte nur mit Genehmigung der WICM GmbH.
Das Erläuterungsblatt in Ebene "Textfeld" ist Bestandteil des Planes

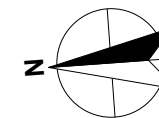

Entwurf - 24.06.2026

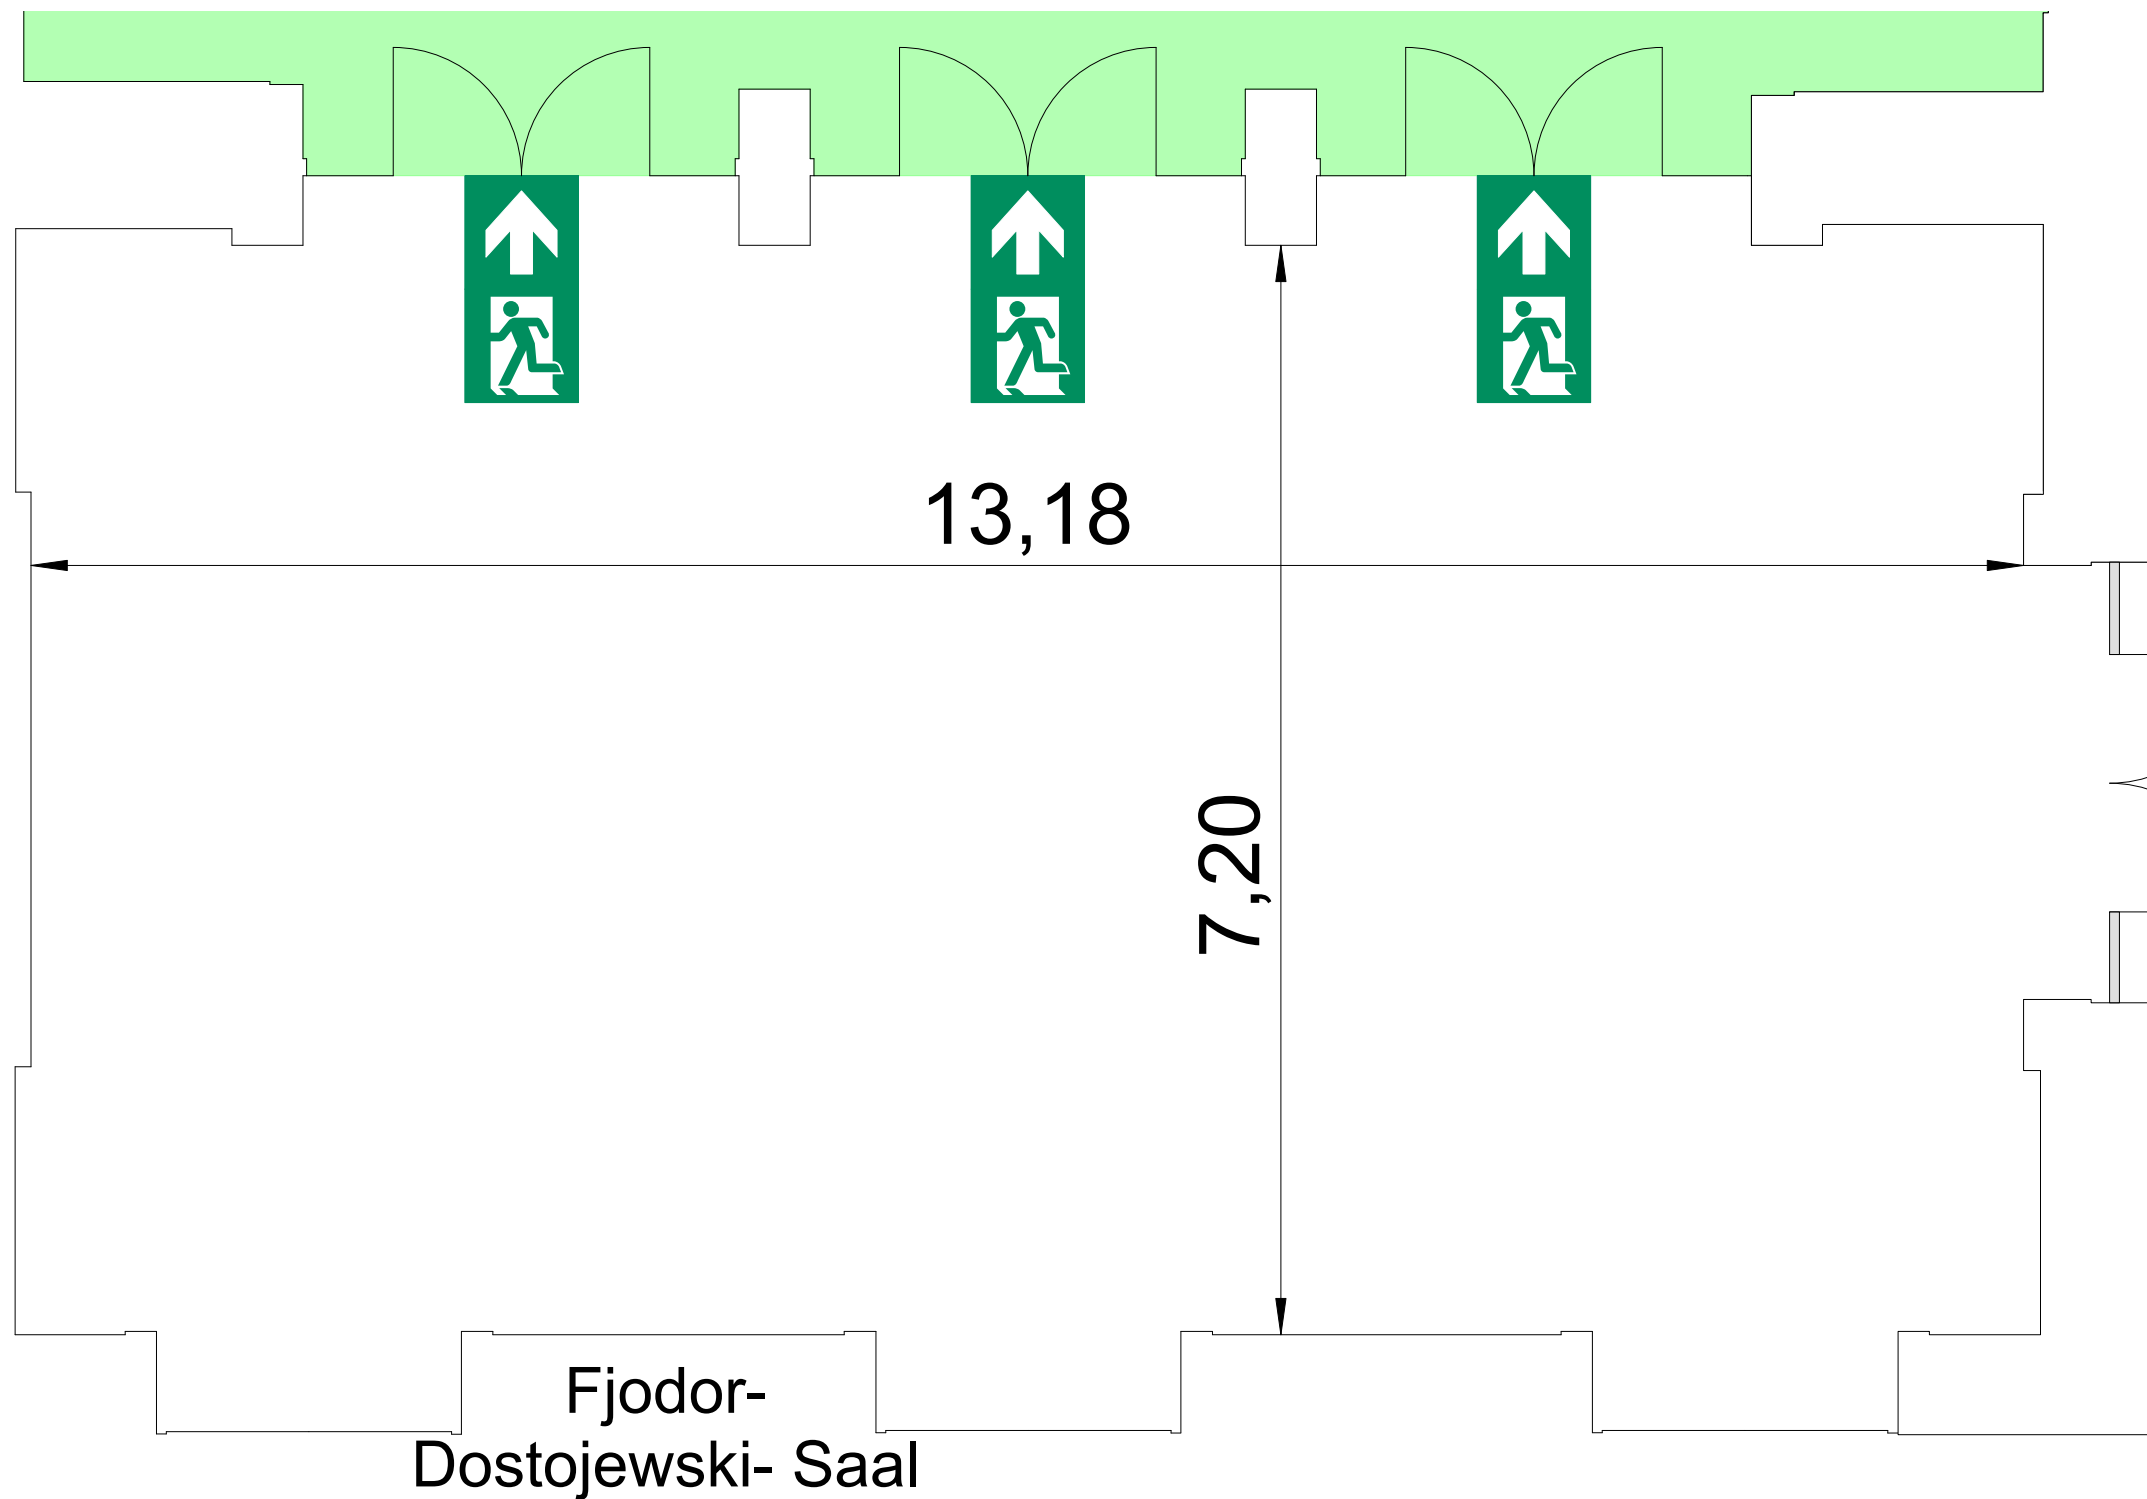

Bauzeiten-Aufbau		Bauzeiten-Abbau	
Projekt -ID		VA Datum	
Projekt:			
Veranstalter			
Projektleiter RMCC			
Planname Fjodor-Dostojewski-Saal			
Planinhalt Möblierung/Flucht- und Rettungswege			
Plangröße DIN A3		Maßstab 1:100	
		Plannummer 1009	
Dateiname 20260624 Leer Pläne.vwx			
Datum gez. 24.06.2026		Gezeichnet FZ	
Datum gepr. 24.06.2026		Geprüft FZ	
Risikobewertung		Datum Druck 20260624	
letzte Ausgabe			
letzte Änderung:			
Etage: KHS Erdgeschoss			
Max. Rettungsweglänge = 35(HS)/40(F)/55(HN) m		ist: <30 m	
Min. Fluchttürbreite Soll: siehe links		ist: siehe links	
Bestuhlung:			