


Der Plan beinhaltet eine Musteraufplanung.
Die Personenanzahl ist das theoretische Maximum in der hier dargestellten Bestuhlungsform.
Durch Einbringen von Mobiliar und/oder Technik kann sich die Personenanzahl verringern.

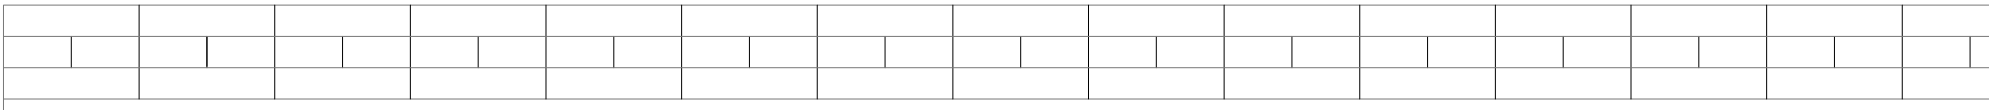

Bauzeiten-Aufbau		Bauzeiten-Abbau	
Projekt-ID		VA Datum	
Projekt:			
Veranstalter			
Projektleiter RMCC			
Planname Dosto_ibell_Heyl 70+50+50 parla			
Planinhalt Möbliering/Flucht- und Rettungswege			
Plangrösse DIN A3		Maßstab 1:200	
		Plannummer 30	
Dateiname KHS_Bilderbuch V.vwx			
Datum gez. 20.01.2026		Gezeichnet FZ	
Datum gepr. 01.04.2026		Geprüft FZ	
Risikobewertung		Datum Druck 20260401	
letzte Ausgabe			
letzte Änderung:			
Etage: KHS Erdgeschoss			
Max. Rettungsweglänge = 30 m		ist: <30 m	
Min. Fluchttürbreite Soll: siehe links		ist: siehe links	
Bestuhlung:			