



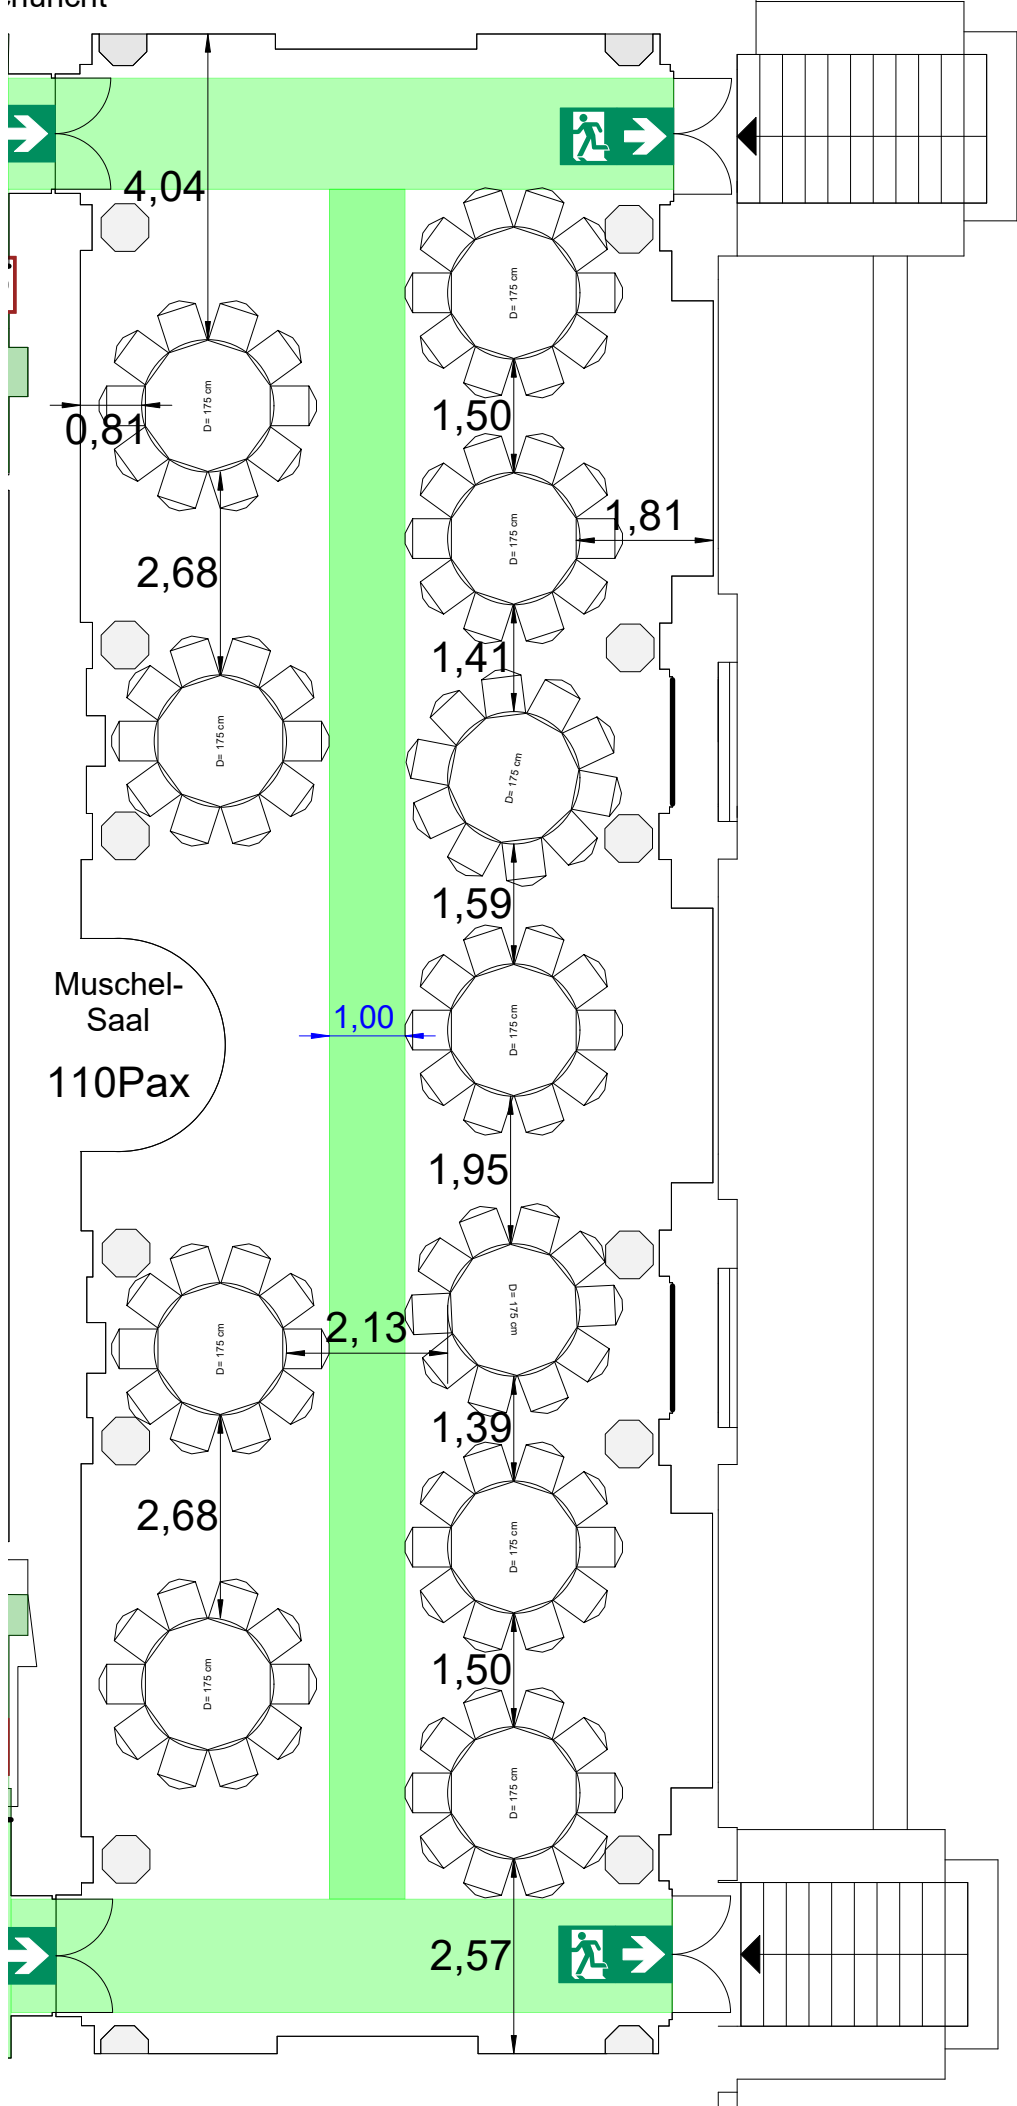

Wiesbaden Congress & Marketing GmbH
Kurhausplatz 1
65189 Wiesbaden
Internet: www.wicm.de

Keine Gewähr für die Vollständigkeit des Planes.
Alle Maße sind vor Ort eigenverantwortlich zu prüfen.
Vervielfältigung und Weitergabe an Dritte nur mit Genehmigung der WICM GmbH.
Das Erläuterungsblatt in Ebene "Textfeld" ist Bestandteil des Planes

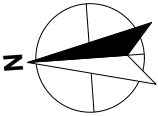

Entwurf - 01.04.2026

Der Plan beinhaltet eine Musteraufplanung.
Die Personenanzahl ist das theoretische Maximum in der hier dargestellten Bestuhlungsform.
Durch Einbringen von Mobiliar und/oder Technik kann sich die Personenanzahl verringern.

Bauzeiten-Aufbau

Bauzeiten-Abbau

Projekt -ID

VA Datum

Projekt:

Veranstalter

Projektleiter RMCC

Plannamen

Muschelsaal 11_10er

Planinhalt

Möblierung/Flucht- und Rettungswege

Plangröße

DIN A3

Maßstab

1:200

Plannummer

35

Dateiname

KHS_Bilderbuch V.vwx

Datum gez.

20.01.2026

Gezeichnet

FZ

Datum gepr.

01.04.2026

Geprüft

FZ

Risikobewertung

Datum Druck

20260401

letzte Ausgabe

letzte Änderung:

Etage:

KHS Erdgeschoss

Max. Rettungsweglänge = 30 m

ist: <30 m

Min. Fluchttürbreite Soll: siehe links

ist: siehe links

Bestuhlung: