




Entwurf - 24.06.2026

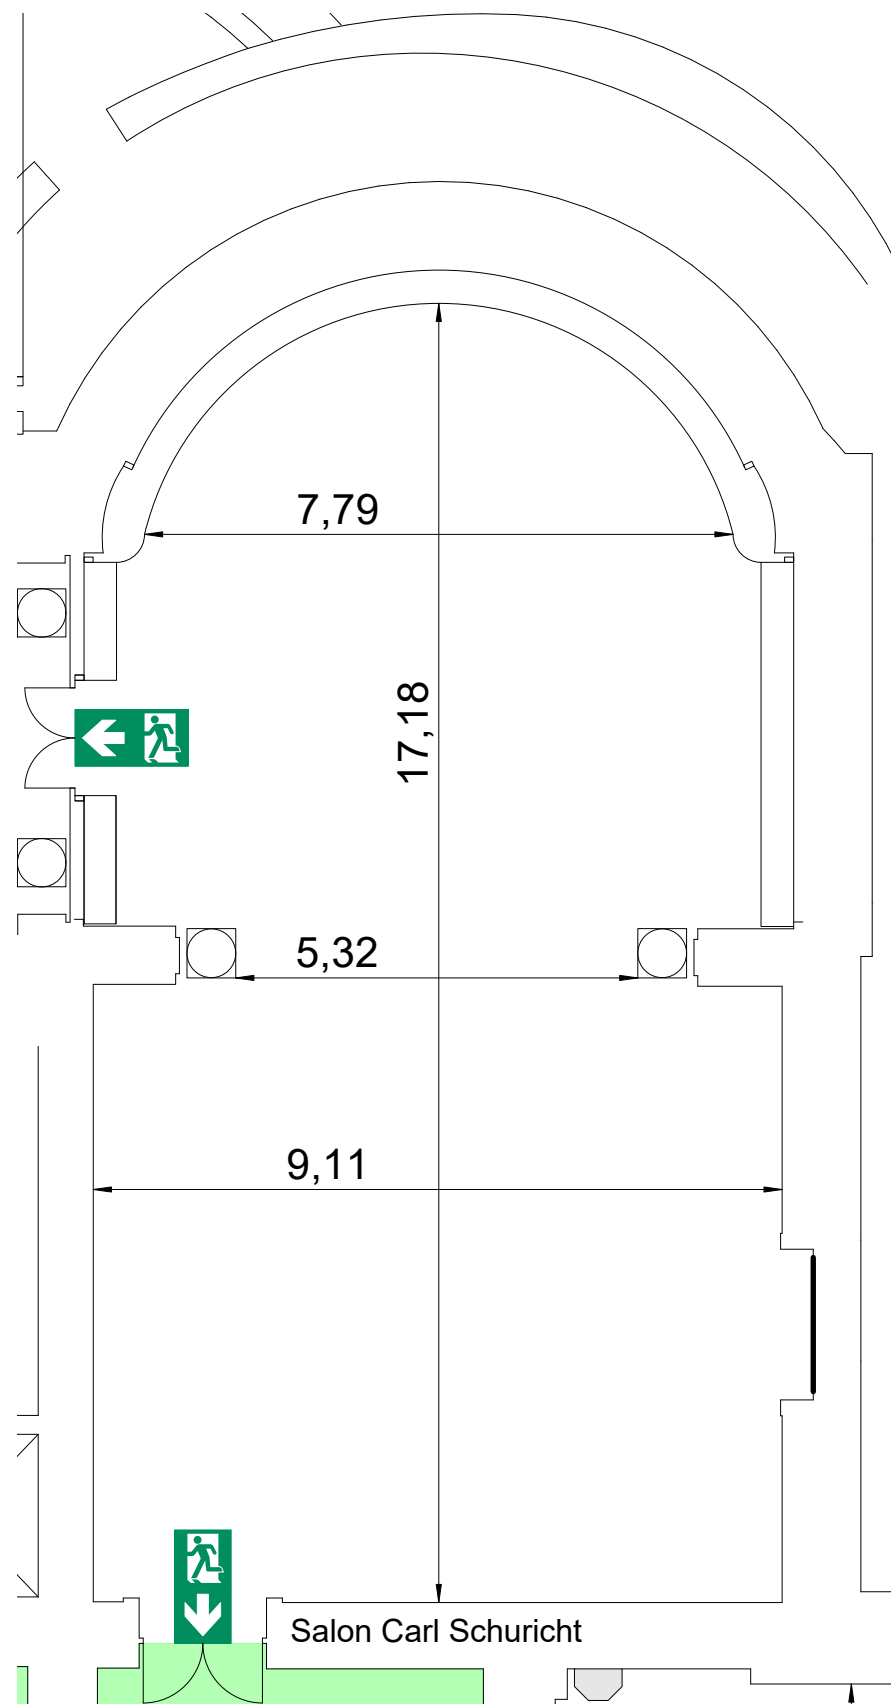

Bauzeiten-Aufbau		Bauzeiten-Abbau	
Projekt -ID		VA Datum	
Projekt:			
Veranstalter			
Projektleiter RMCC			
Planname Salon Carl Schuricht			
Planinhalt Möblierung/Flucht- und Rettungswege			
Plangröße DIN A3		Maßstab 1:100	
		Plannummer 1007	
Dateiname 20260624 Leer Pläne.vwx			
Datum gez. 24.06.2026		Gezeichnet FZ	
Datum gepr. 24.06.2026		Geprüft FZ	
Risikobewertung		Datum Druck 20260624	
letzte Ausgabe			
letzte Änderung:			
Etage: KHS Erdgeschoss			
Max. Rettungsweglänge = 35(HS)/40(F)/55(HN) m		ist: <30 m	
Min. Fluchttürbreite Soll: siehe links		ist: siehe links	
Bestuhlung:			