


Keine Gewähr für die Vollständigkeit des Planes.
Alle Maße sind vor Ort eigenverantwortlich zu prüfen.
Vervielfältigung und Weitergabe an Dritte nur mit Genehmigung der WICM GmbH.
Das Erläuterungsblatt in Ebene "Textfeld" ist Bestandteil des Planes

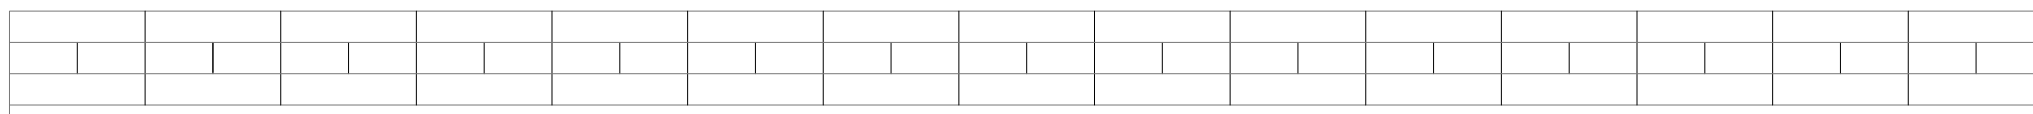

Bauzeiten-Aufbau		Bauzeiten-Abbau	
Projekt -ID		VA Datum	
Projekt:			
Veranstalter			
Projektleiter RMCC			
Planname Salon Ferdinand Heyl			
Planinhalt Möblierung/Flucht- und Rettungswege			
Plangröße		Maßstab	
DIN A3		1:100	
		Plannummer	
		1011	
Dateiname 20260624 Leer Pläne.vwx			
Datum gez.		Gezeichnet	
24.06.2026		FZ	
Datum gepr.		Geprüft	
24.06.2026		FZ	
Risikobewertung		Datum Druck	
		20260624	
letzte Ausgabe			
letzte Änderung:			
Etage: KHS Erdgeschoss			
Max. Rettungsweglänge =		35(HS)/40(F)/55(HN) m	
ist: <30 m			
Min. Fluchttürbreite Soll:		siehe links	
ist: siehe links			
Bestuhlung:			