


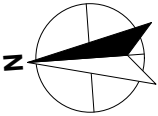


Wiesbaden Congress & Marketing GmbH
Kurhausplatz 1
65189 Wiesbaden
Internet: www.wicm.de

Keine Gewähr für die Vollständigkeit des Planes.
Alle Maße sind vor Ort eigenverantwortlich zu prüfen.
Vervielfältigung und Weitergabe an Dritte nur mit Genehmigung der WICM GmbH.
Das Erläuterungsblatt in Ebene "Textfeld" ist Bestandteil des Planes



Entwurf - 01.04.2026

Der Plan beinhaltet eine Musteraufplanung.
Die Personenanzahl ist das theoretische Maximum in der hier dargestellten Bestuhlungsform.
Durch Einbringen von Mobiliar und/oder Technik kann sich die Personenanzahl verringern.

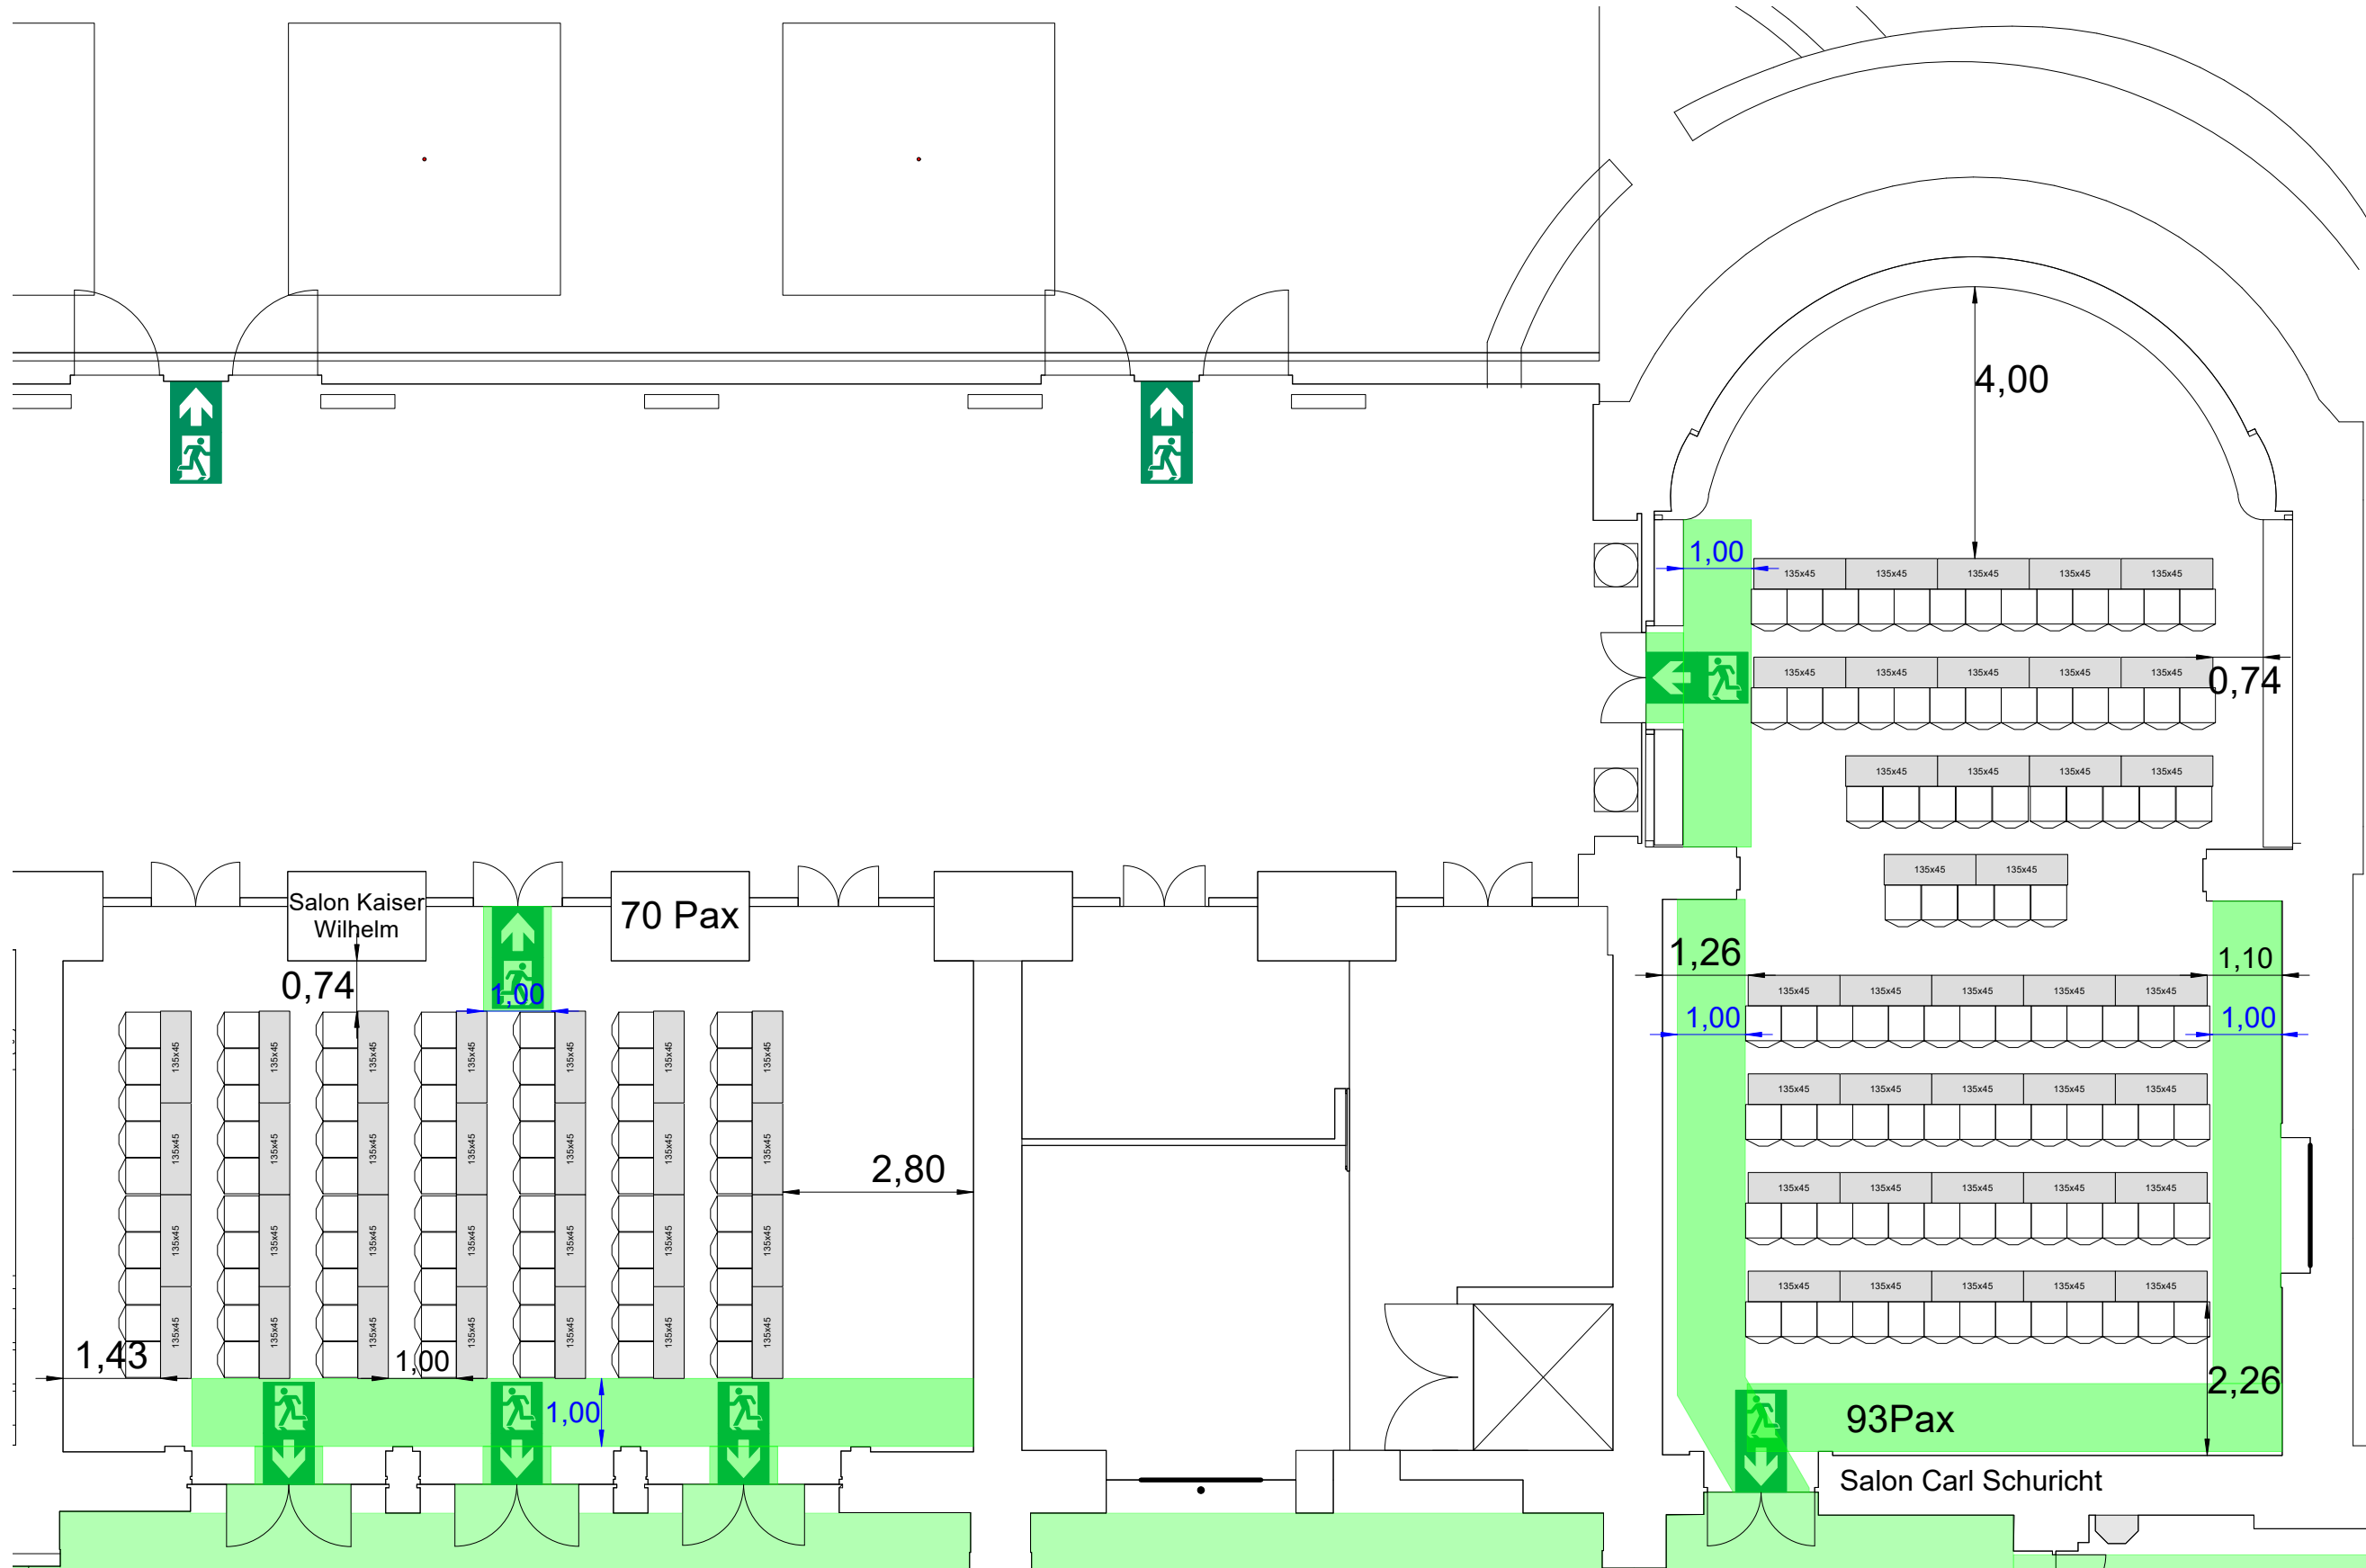

Bauzeiten-Aufbau		Bauzeiten-Abbau	
Projekt -ID		VA Datum	
Projekt:			
Veranstalter			
Projektleiter RMCC			
Plannamen			
SCS+SKW 93+70 parla			
Planinhalt			
Möblierung/Flucht- und Rettungswege			
Plangröße		Maßstab	Plannummer
DIN A3		1:200	45
Dateiname			
KHS_Bilderbuch V.vwx			
Datum gez.		Gezeichnet	FZ
20.01.2026			
Datum gepr.		Geprüft	FZ
01.04.2026			
Risikobewertung		Datum Druck	20260401
letzte Ausgabe			
letzte Änderung:			
Etage:			
KHS Erdgeschoss			
Max. Rettungsweglänge =		30 m	
ist:		<30 m	
Min. Fluchttürbreite Soll:		siehe links	
ist:		siehe links	
Bestuhlung:			