


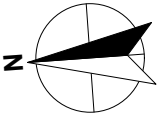


Wiesbaden Congress &
Marketing GmbH
Kurhausplatz 1
65189 Wiesbaden
Internet: www.wicm.de

Keine Gewähr für die Vollständigkeit des Planes.
Alle Maße sind vor Ort eigenverantwortlich zu prüfen.
Vervielfältigung und Weitergabe an Dritte nur mit Genehmigung der WICM GmbH.
Das Erläuterungsblatt in Ebene "Textfeld" ist Bestandteil des Planes



Entwurf - 24.06.2026

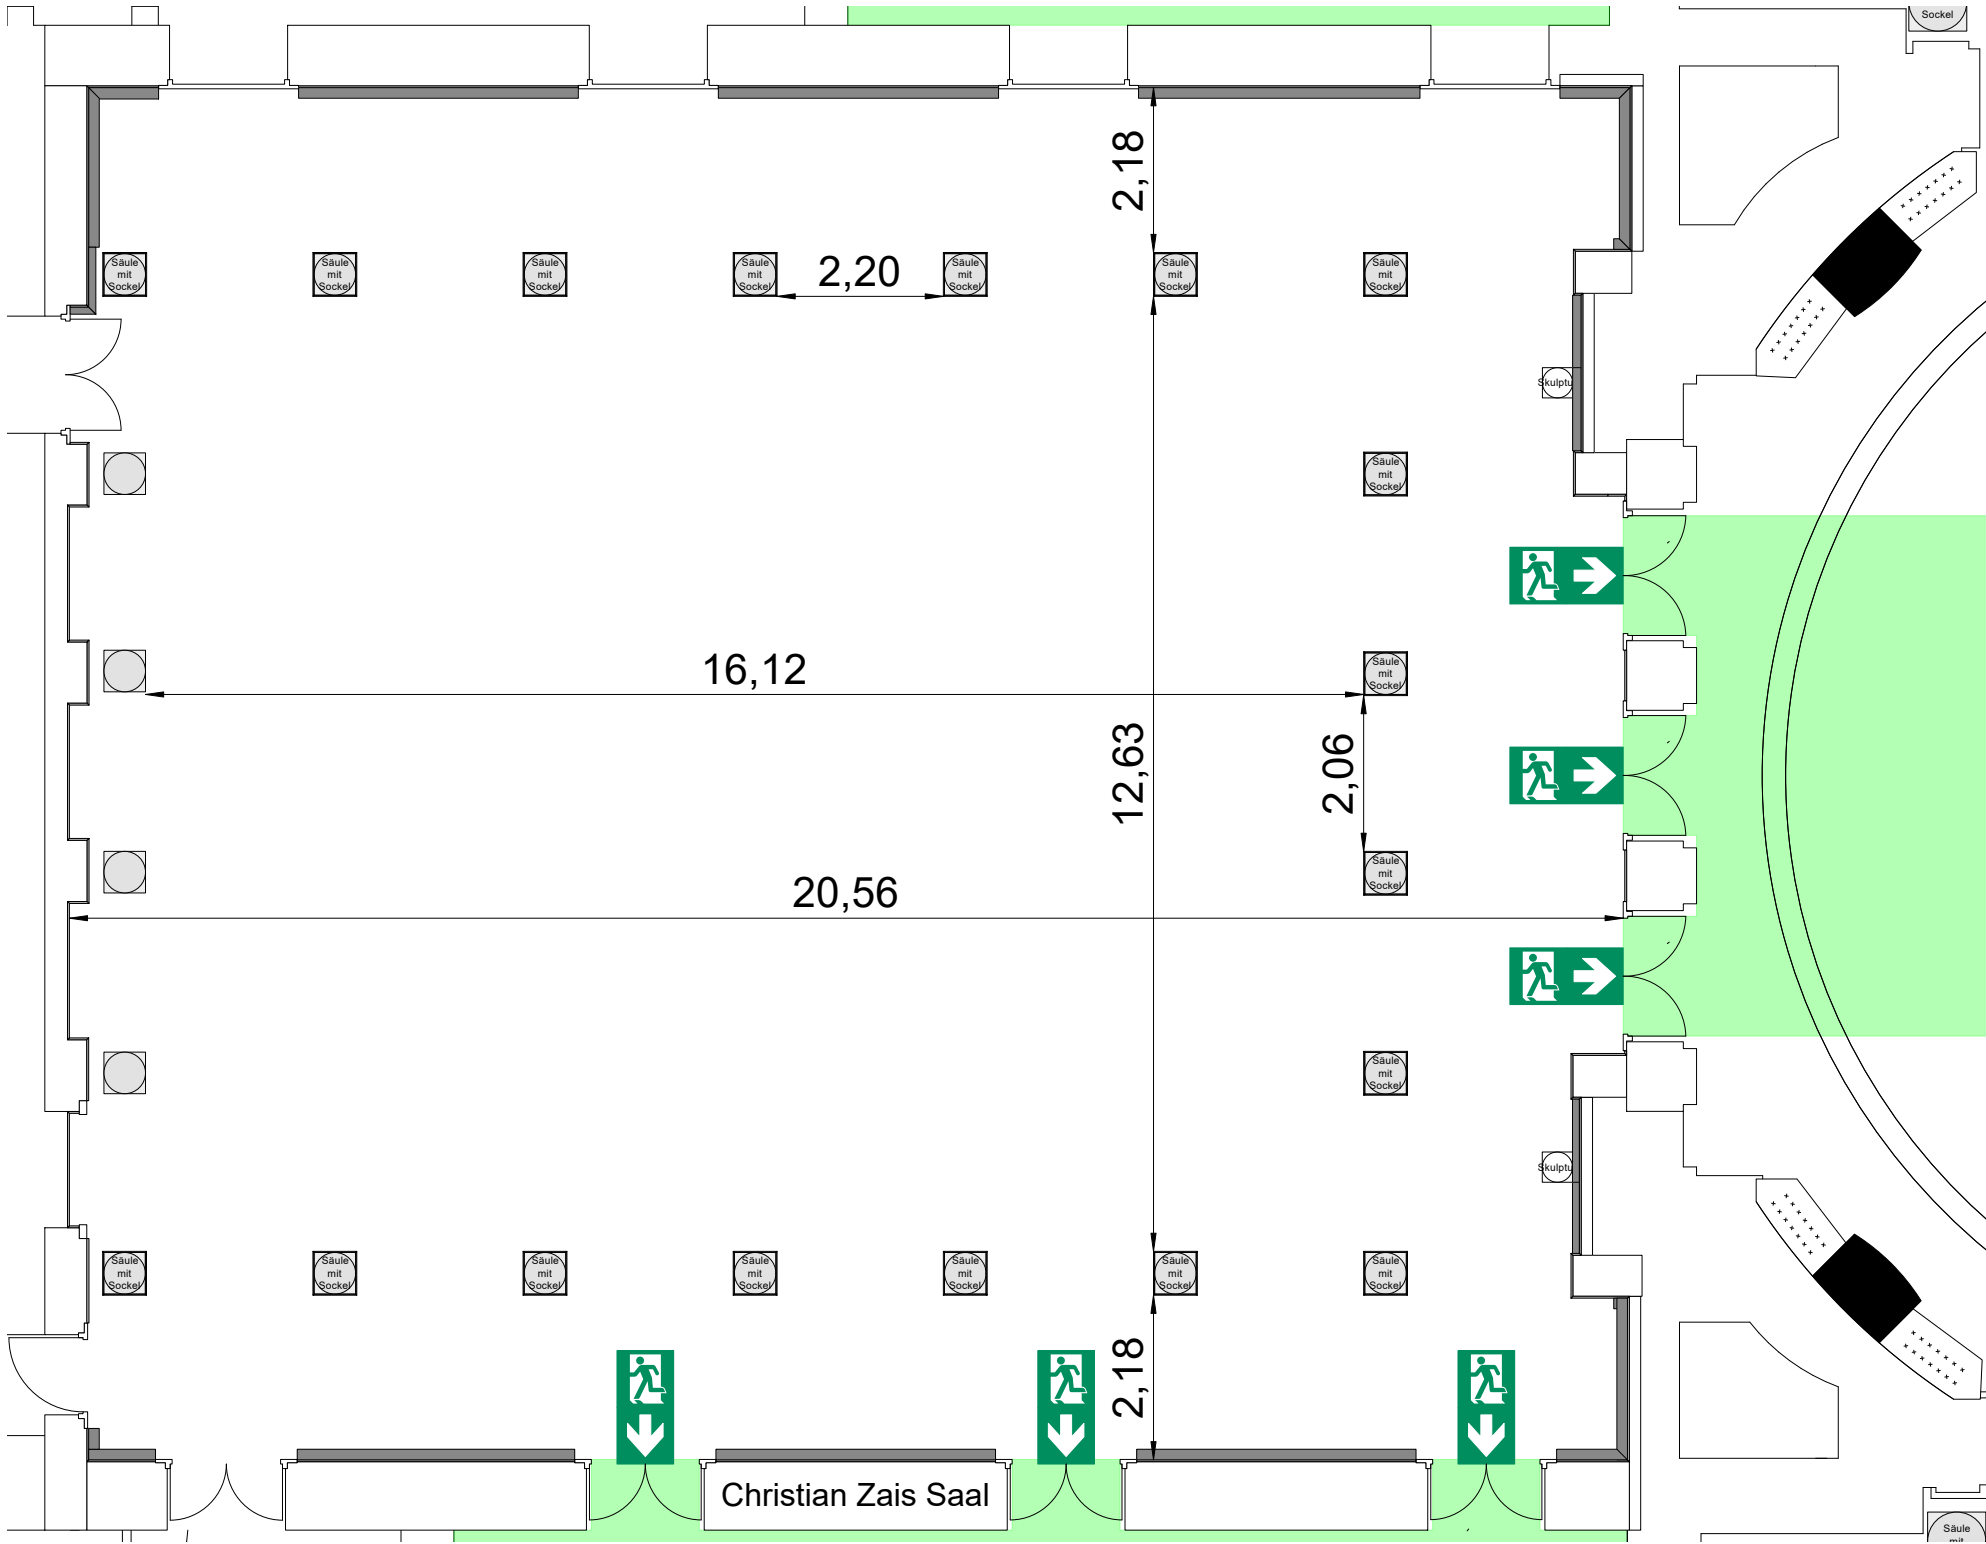

Bauzeiten-Aufbau

Bauzeiten-Abbau

Projekt -ID

VA Datum

Projekt:

Veranstalter

Projektleiter RMCC

Plannamen

Christian-Zais-Saal

Planinhalt

Möblierung/Flucht- und Rettungswege

Plangröße

DIN A3

Maßstab

1:100

Plannummer

1002

Dateiname

20260624 Leer Pläne.vwx

Datum gez.

24.06.2026

Gezeichnet

FZ

Datum gepr.

24.06.2026

Geprüft

FZ

Risikobewertung

Datum Druck

20260624

letzte Ausgabe

letzte Änderung:

Etage:

KHS Erdgeschoss

Max. Rettungsweglänge = 35(HS)/40(F)/55(HN) m

ist: <30 m

Min. Fluchttürbreite Soll: siehe links

ist: siehe links

Bestuhlung: